


Plankarta

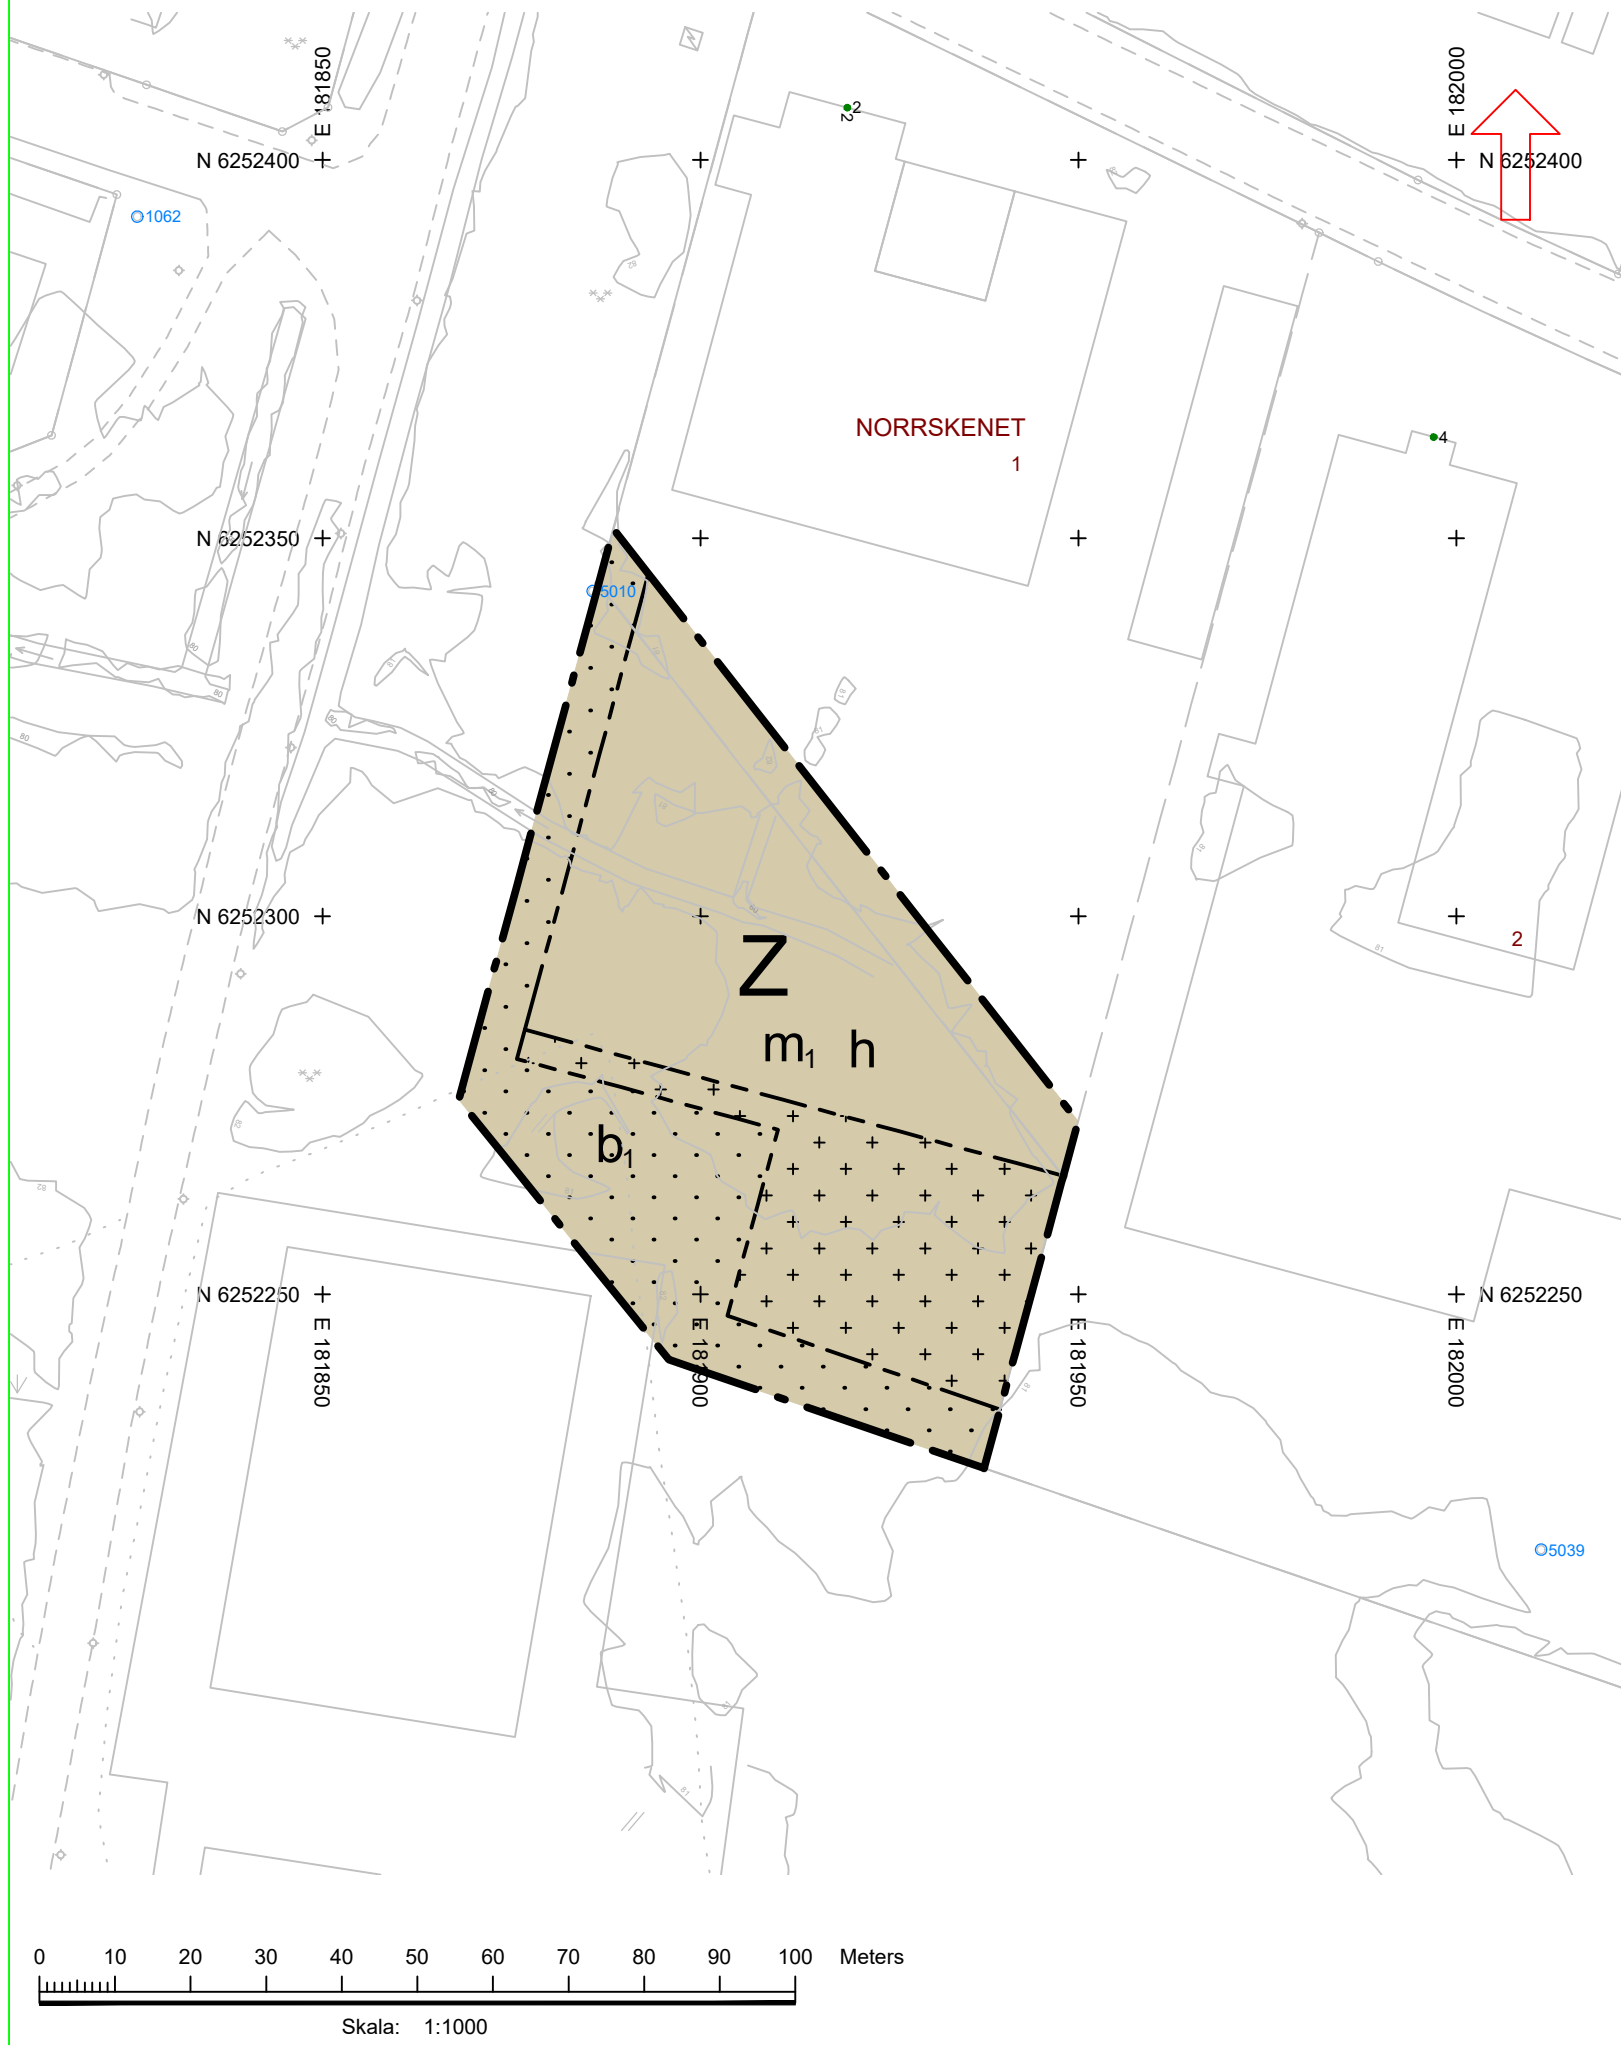

GRÄNSBETECKNINGAR

- Planområdesgräns
- Egenskapsgräns

ANVÄNDNING AV MARK OCH VATTEN

Kvartersmark

- Z Verksamheter.

EGENSKAPSBESTÄMMELSER FÖR KVARTERSMARK

Begränsning av markens utnyttjande

- Marken får inte förses med byggnadsverk, upplag eller hårdgöras
- Marken får endast förses med upplag och plank

Höjd på byggnadsverk

- h Högsta nockhöjd är 15 meter

Skydd mot störningar

- m_1 Startbesked för byggnad får inte ges innan dagvattenfördröjning har anordnats

Utförande

- b_1 Yta för fördröjning och avledning av dagvatten ska anordnas

Genomförandetid

Genomförandetiden är 60 månader och börjar gälla fr.o.m. att detaljplanen får laga kraft.

- | | | |
|-----------------------------------------------------|-----------------------------------------------------------|----------------------------------------------------------|
| Till planen hör: | <input checked="" type="checkbox"/> Planbeskrivning | <input checked="" type="checkbox"/> Granskningsutlåtande |
| <input type="checkbox"/> Planprogram | <input type="checkbox"/> Miljökonsekvensbeskrivning | <input type="checkbox"/> Gestaltungsprogram |
| <input type="checkbox"/> Samrådsredogörelse program | <input checked="" type="checkbox"/> Fastighetsförteckning | <input type="checkbox"/> Kvalitetsprogram |
| <input type="checkbox"/> | <input checked="" type="checkbox"/> Samrådsredogörelse | <input type="checkbox"/> Illustration |

Detaljplan för del av Osby 181:5 och del av Norrskenet 1



Osby kommun	Skåne län	Beslutsdatum	Instans
Laga krafthandling		Godkännande	
Koordinatsystem Sweref 99 13 30		Antagande	
Upprättad 2023-02-09		2023-02-22	
		Laga kraft	
		2023-03-23	
		Originalformat	
		A3	
Jan Karlsson Mark- och exploateringschef	Ketil Svensson Planarkitekt FPR/MSA		

0 10 20 30 40 50 60 70 80 90 100 Meters

Skala: 1:1000